


사방지지정해제구역도면

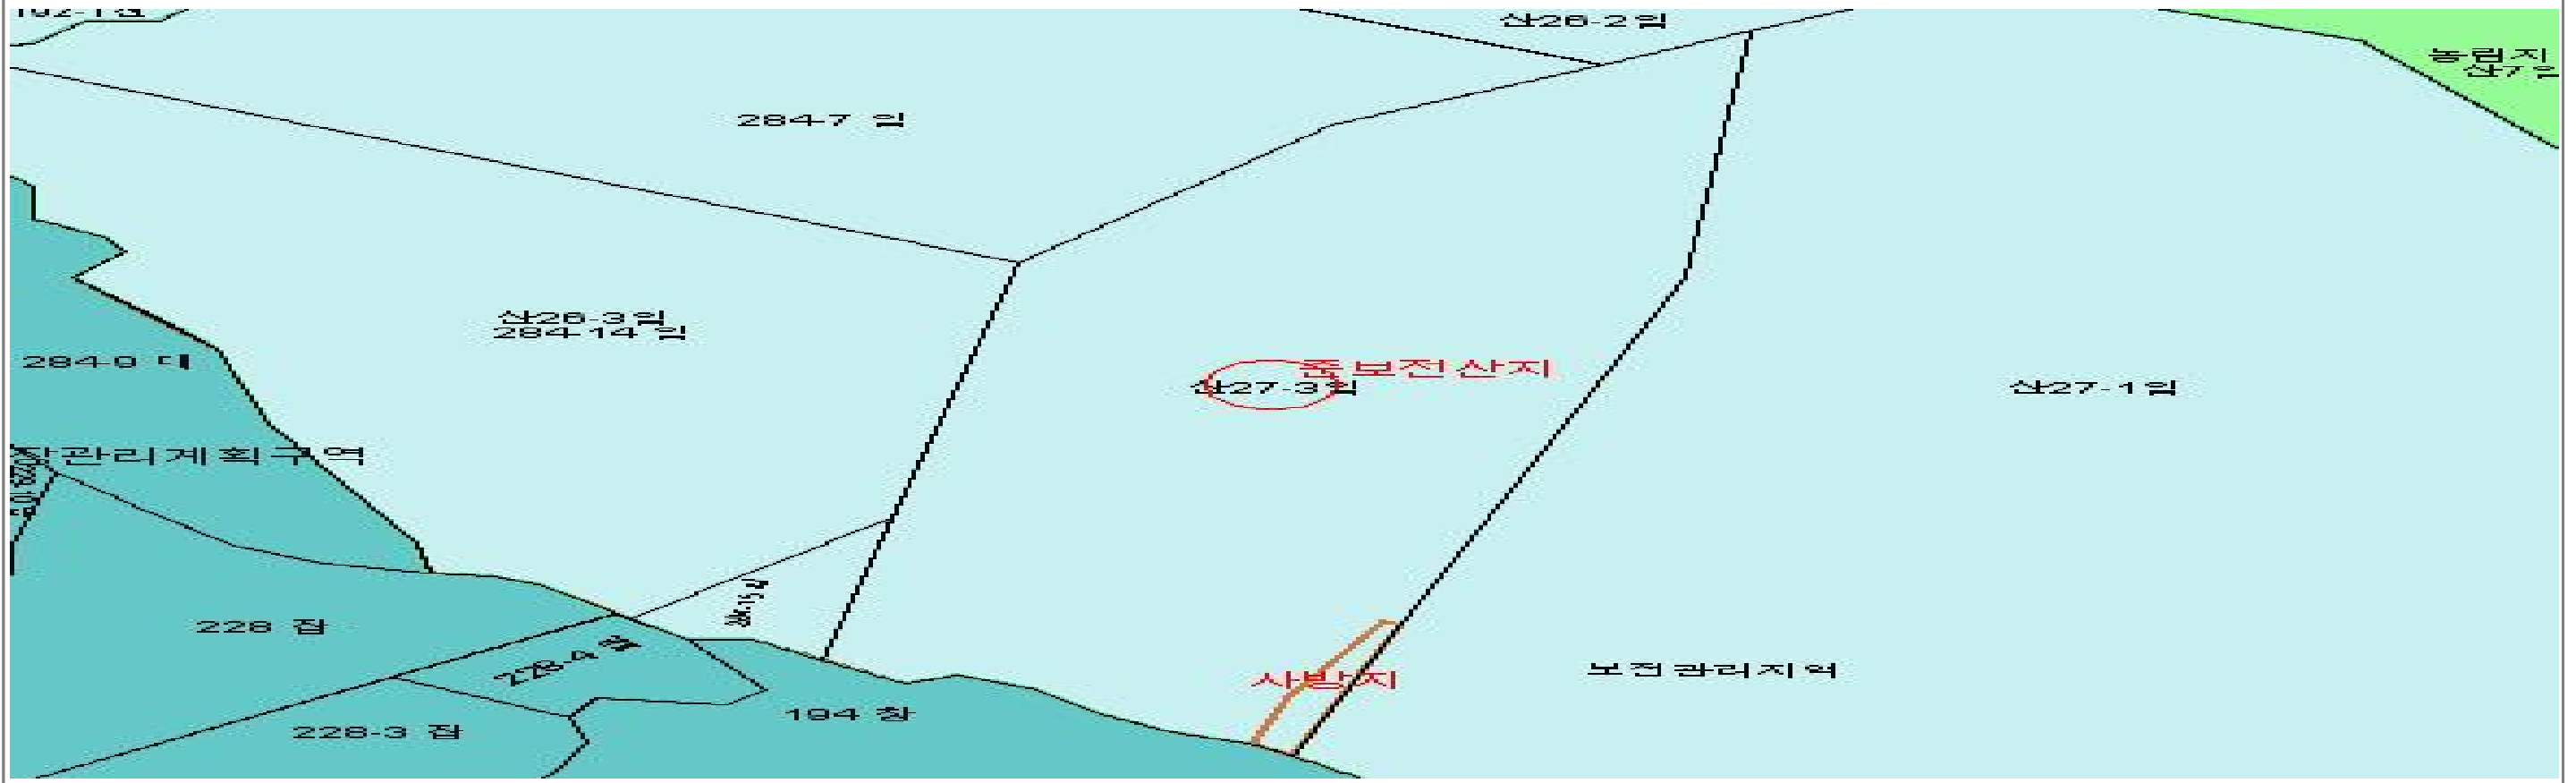

<보기>

: 사방지 해제 구역

<해제내역>

토지소재지	지번	지목	면적	사방지 현황 (㎡)			비고
				지정면적	해제면적	잔량	
월릉면도내리	산27-3	임야		78	78	-	